


Passerelle : plancher à 6,1m Lisse lumière Ø 5cm à 7m

Passerelle : plancher à 6,1m Lisse lumière Ø 5cm à 7m

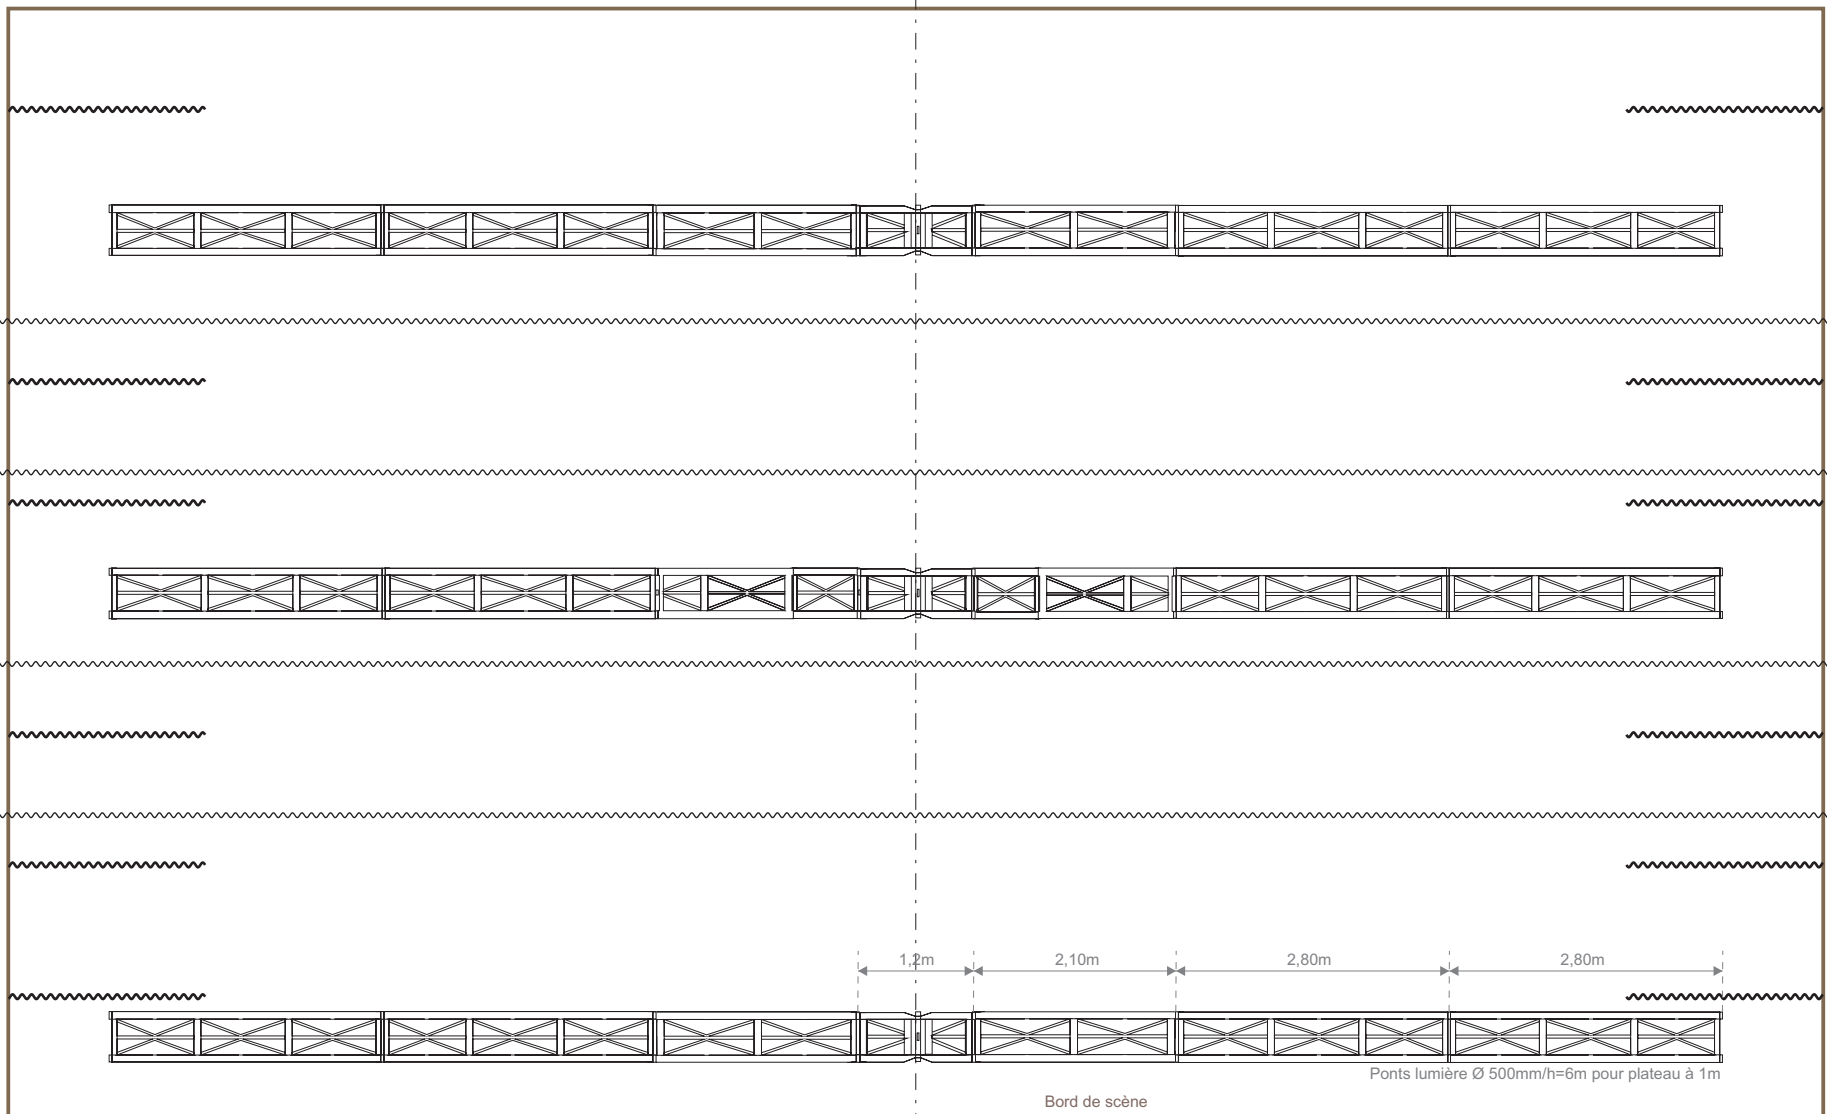

11
10
9
8
7
6
5
4
3
2
1m
0

Lisse lumière Ø 5cm à 7.5m



Pont roulant

La Carrière		
Plateau		
A4	http://www.onyx-culturel.org	1:75 ^e